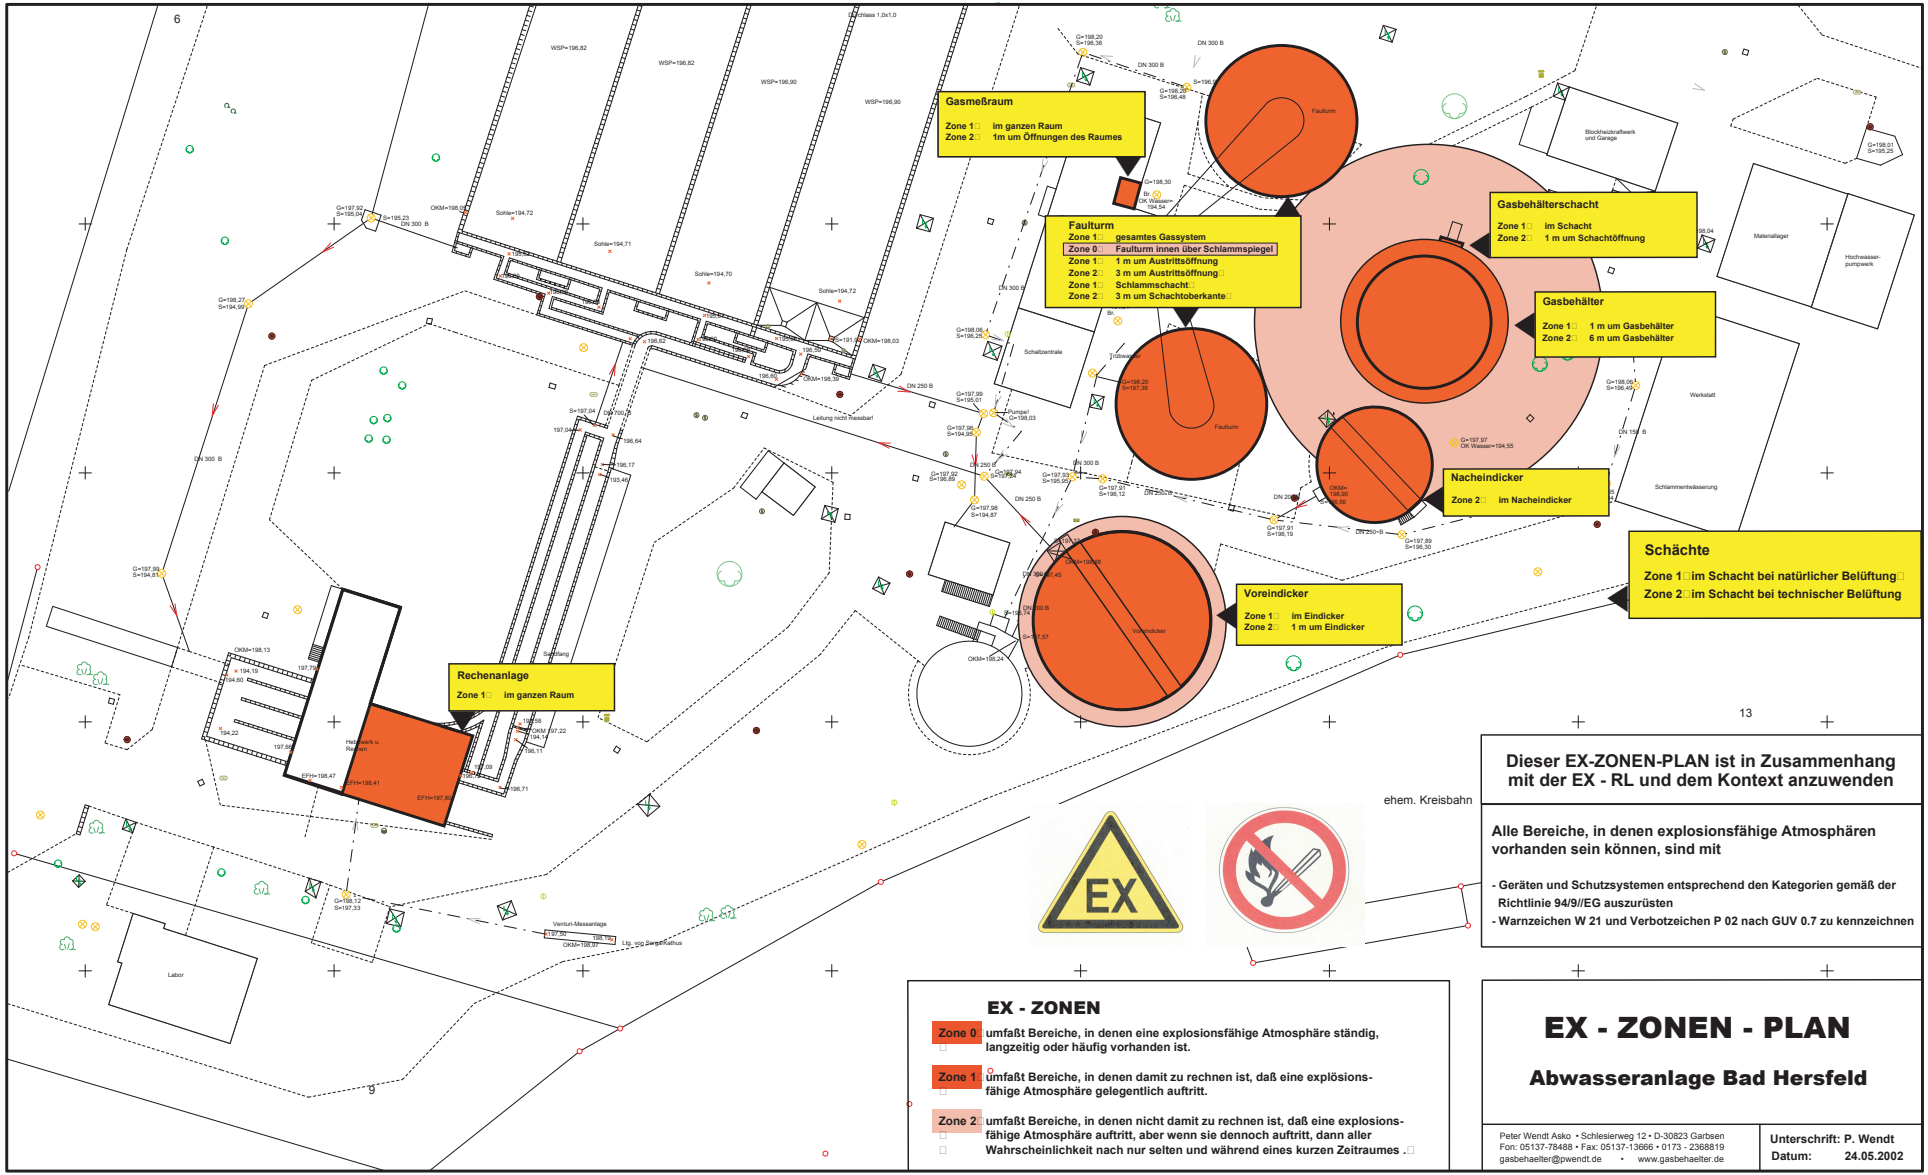

Dieser EX-ZONEN-PLAN ist in Zusammenhang mit der EX - RL und dem Kontext anzuwenden

Alle Bereiche, in denen explosionsfähige Atmosphären vorhanden sein können, sind mit

- **Geräten und Schutzsystemen entsprechend den Kategorien gemäß der Richtlinie 94/9//EG auszurüsten**
- **Warnzeichen W 21 und Verbotzeichen P 02 nach GUV 0.7 zu kennzeichnen**

EX - ZONEN

Zone 0 umfaßt Bereiche, in denen eine explosionsfähige Atmosphäre ständig, langzeitig oder häufig vorhanden ist.

Zone 1 umfaßt Bereiche, in denen damit zu rechnen ist, daß eine explosionsfähige Atmosphäre gelegentlich auftritt.

Zone 2 umfaßt Bereiche, in denen nicht damit zu rechnen ist, daß eine explosionsfähige Atmosphäre auftritt, aber wenn sie dennoch auftritt, dann aller Wahrscheinlichkeit nach nur selten und während eines kurzen Zeitraumes .

EX - ZONEN - PLAN

Abwasseranlage Bad Hersfeld

Peter Wendt Asko • Schlesierweg 12 • D-30823 Garbsen
Fon: 05137-78488 • Fax: 05137-13666 • 0173 - 2368819
gasbehaelter@pwendt.de • www.gasbehaelter.de

Unterschrift: P. Wendt
Datum: 24.05.2002